



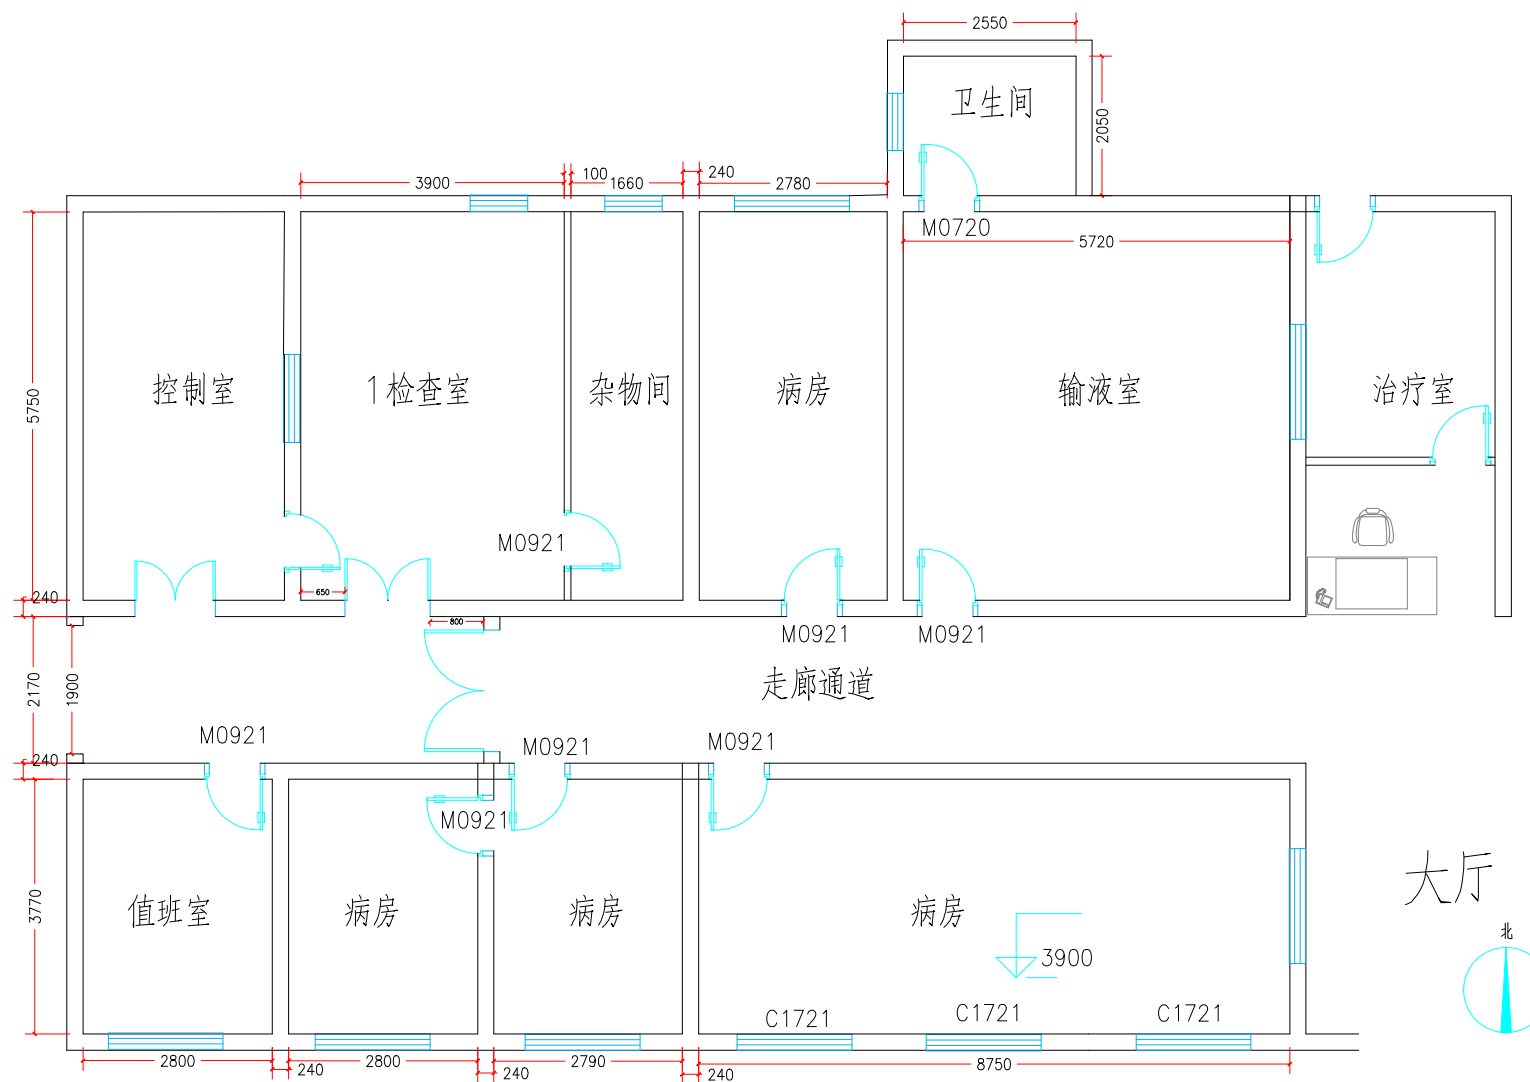


南平市第二医院放射科平面图 (改造前原图)

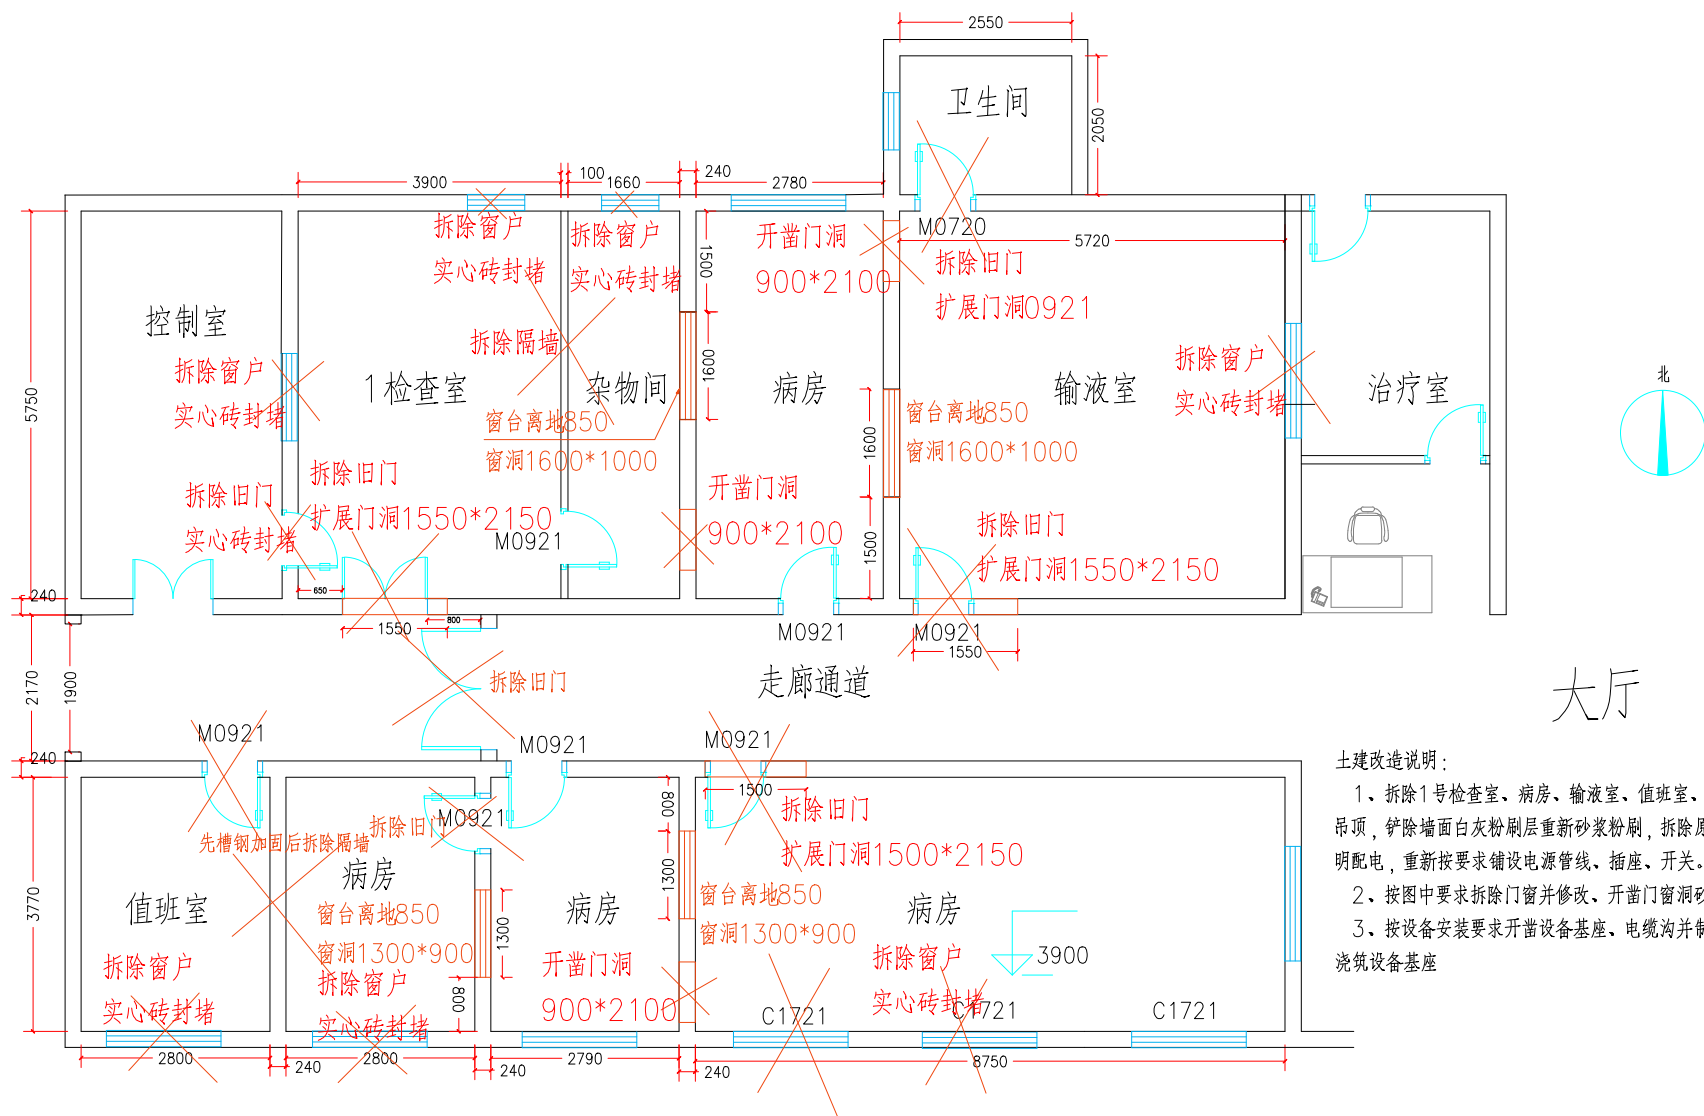

土建改造说明:

- 1、拆除1号检查室、病房、输液室、值班室、及并排3间病房吊顶, 铲除墙面白灰粉刷层重新砂浆粉刷, 拆除原有房间内照明配电, 重新按要求铺设电源管线、插座、开关。
- 2、按图中要求拆除门窗并修改、开凿门窗洞砂浆粉刷平整。
- 3、按设备安装要求开凿设备基座、电缆沟并制作电缆沟, 浇筑设备基座


南平市第二医院放射科平面图 (改造拆补图)

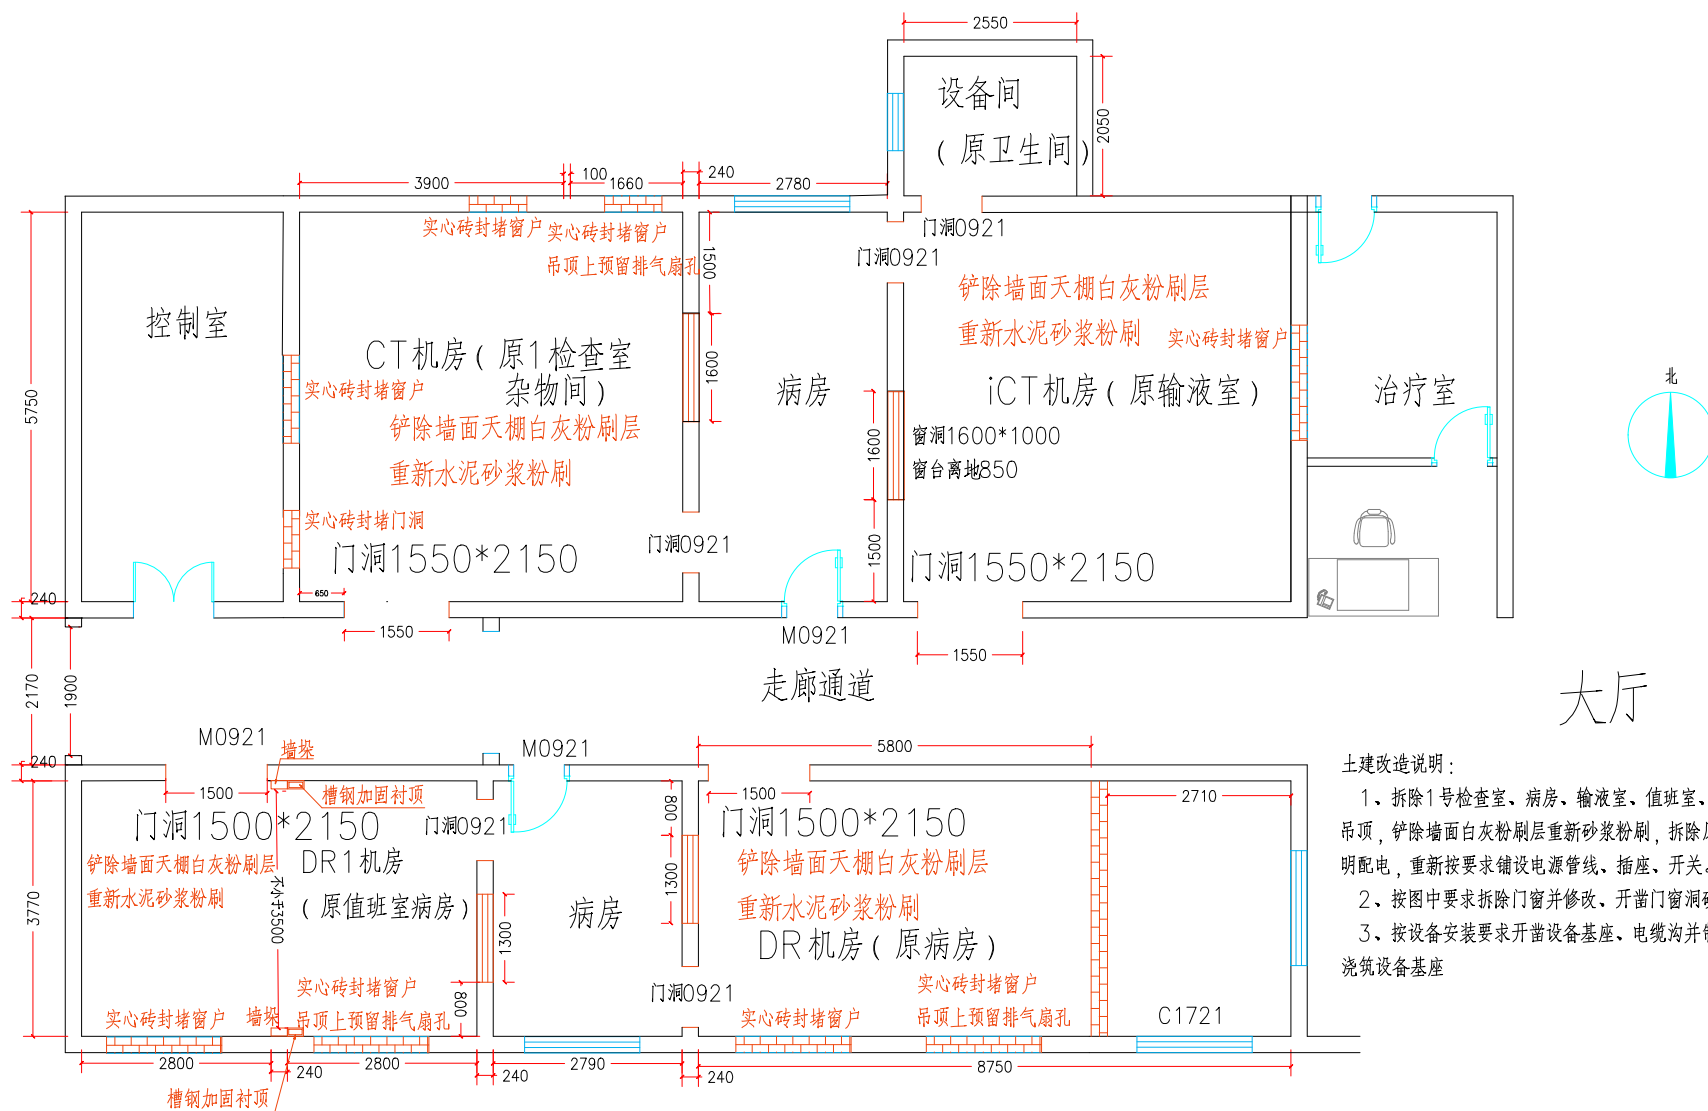


土建改造说明:

- 1、拆除1号检查室、病房、输液室、值班室、及并排3间病房吊顶, 铲除墙面白灰粉刷层重新砂浆粉刷, 拆除原有房间内照明配电, 重新按要求铺设电源管线、插座、开关。
- 2、按图中要求拆除门窗并修改, 开凿门窗洞砂浆粉刷平整。
- 3、按设备安装要求开凿设备基座、电缆沟并制作电缆沟, 浇筑设备基座


南平市第二医院放射科平面图 (门窗墙定位图)

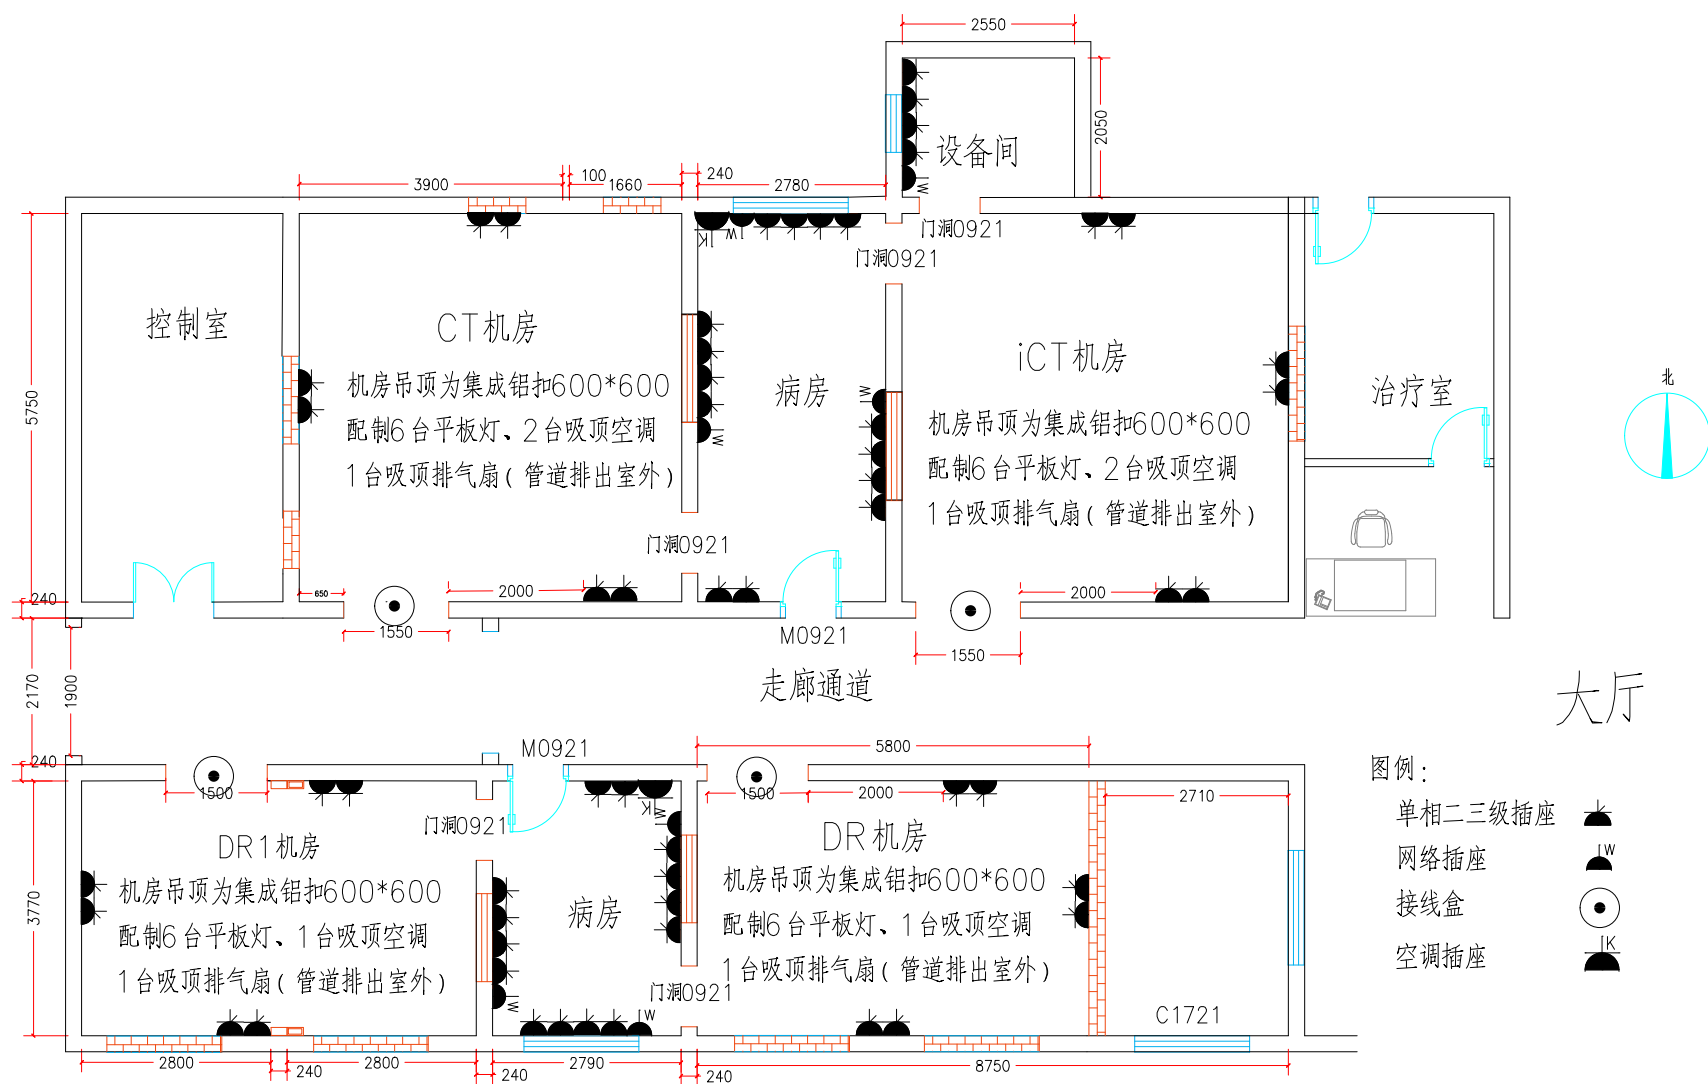


南平市第二医院放射科平面图 (机房照明配电图)

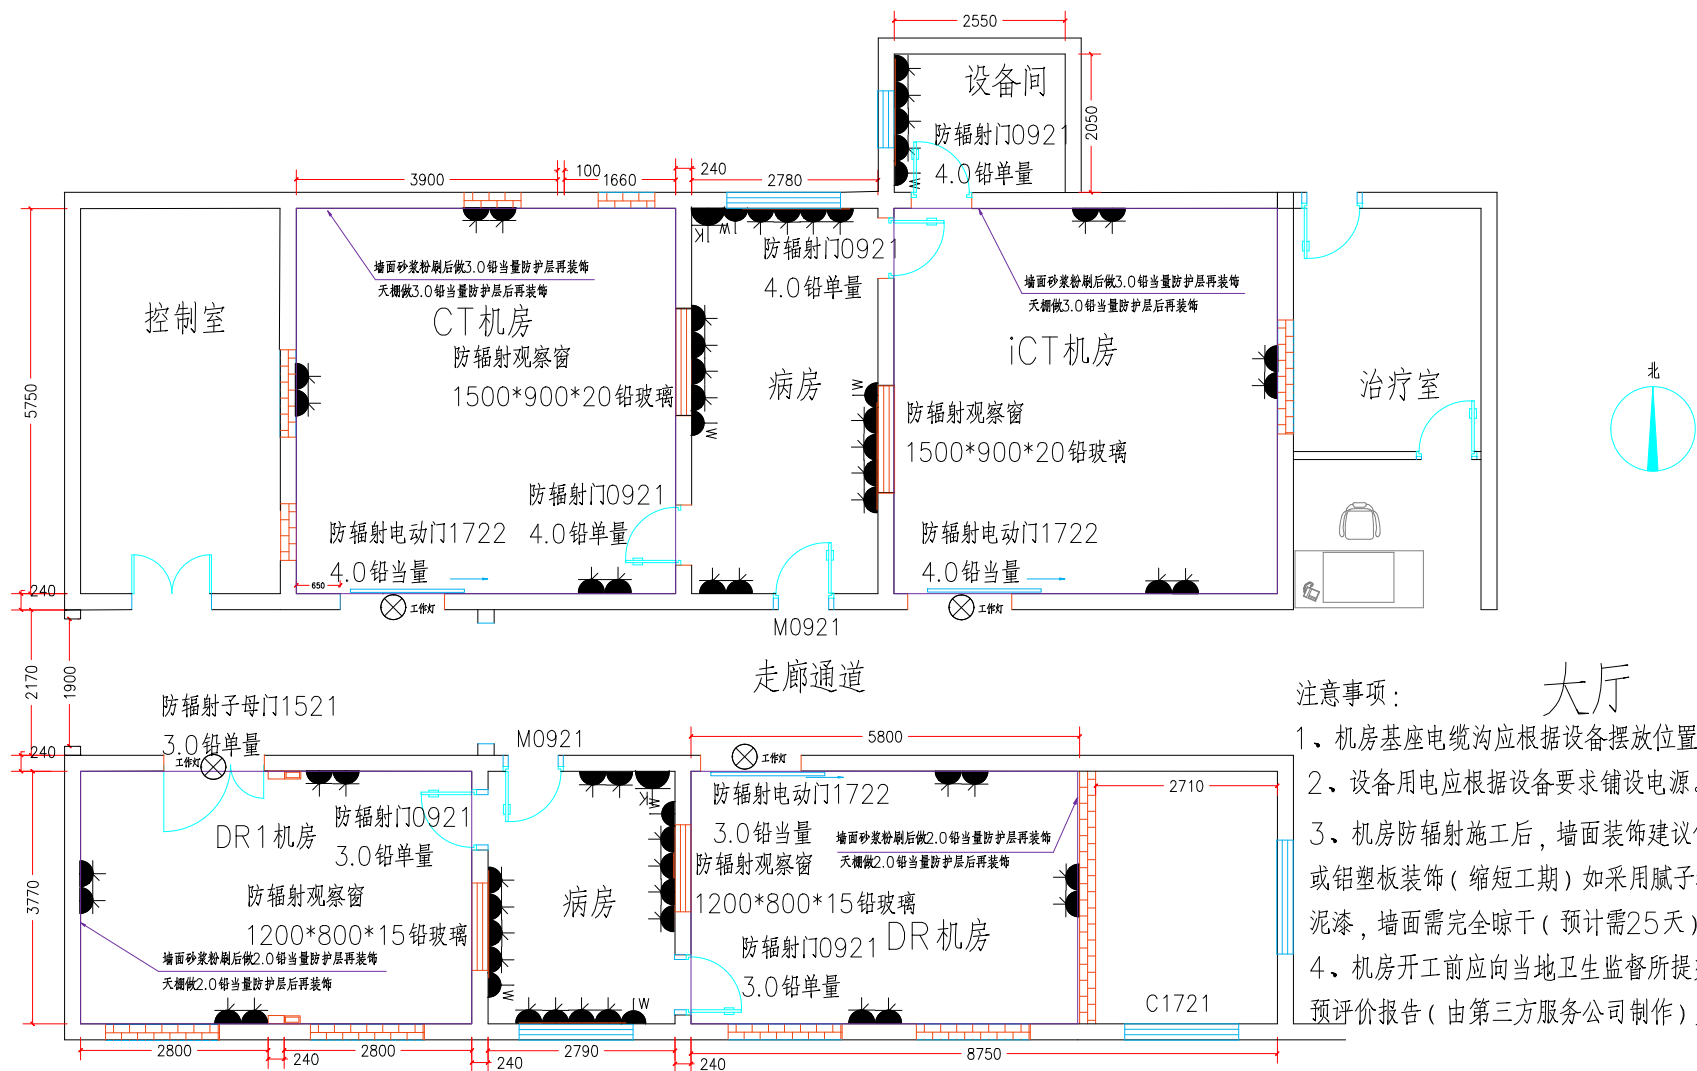


南平市第二医院放射科平面图 (防辐射图)

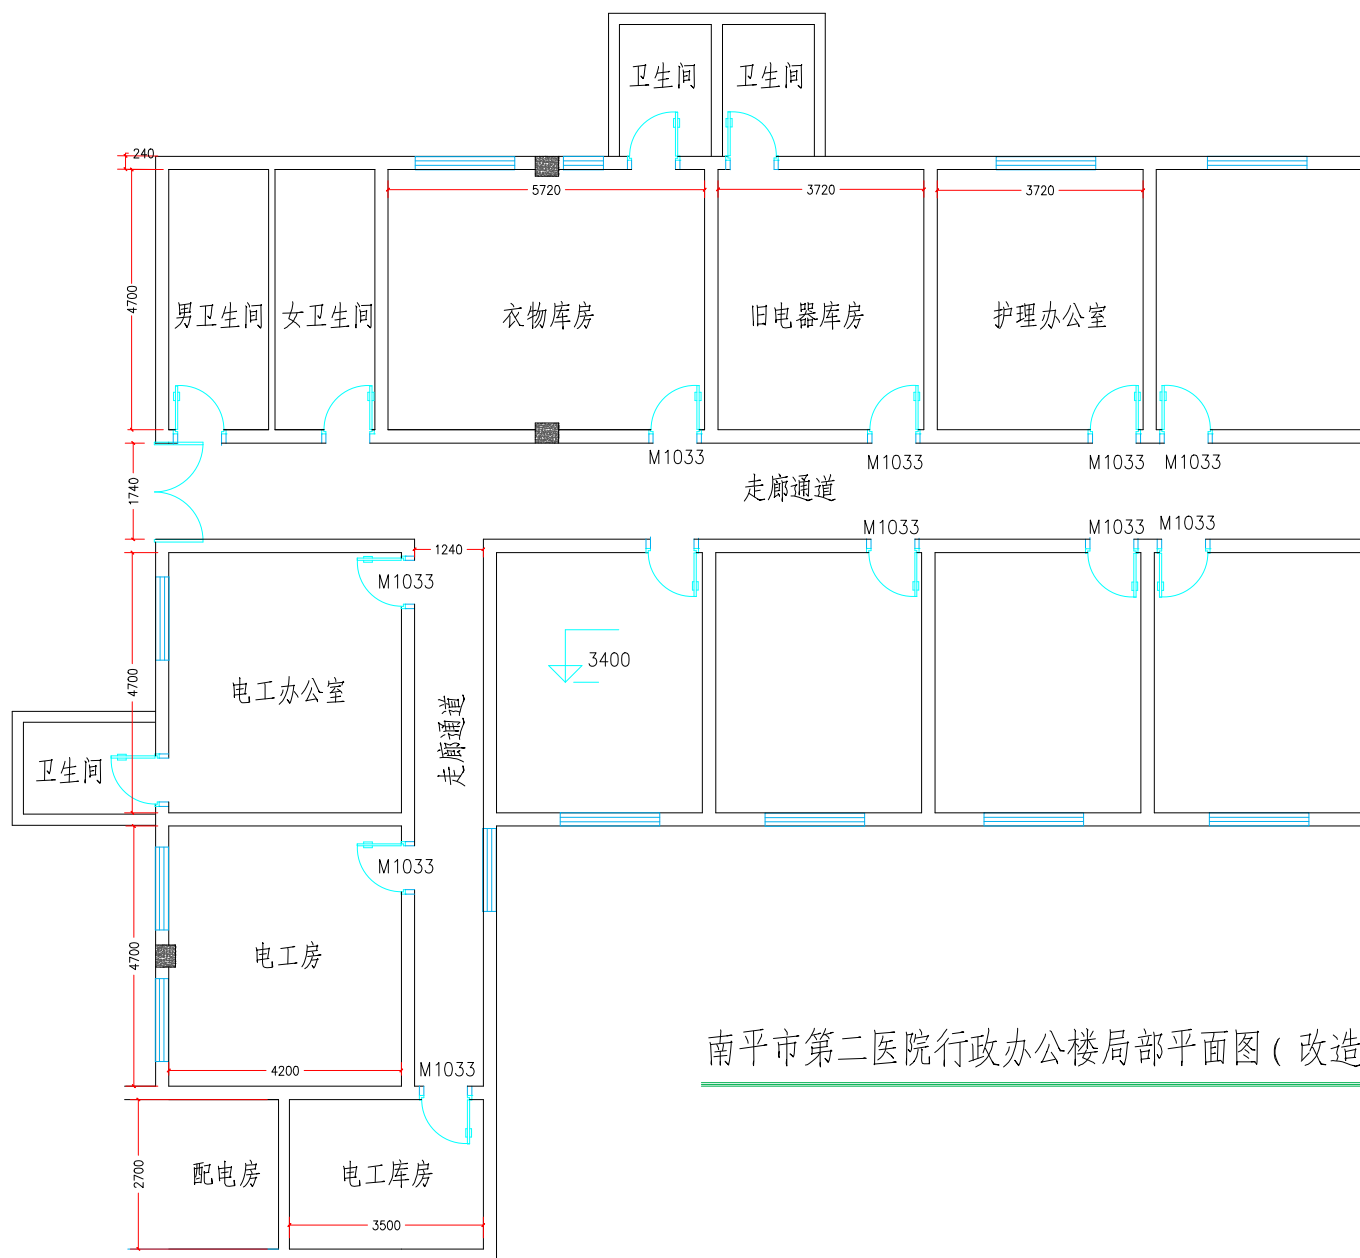

南平市第二医院行政办公楼局部平面图 (改造前原图)

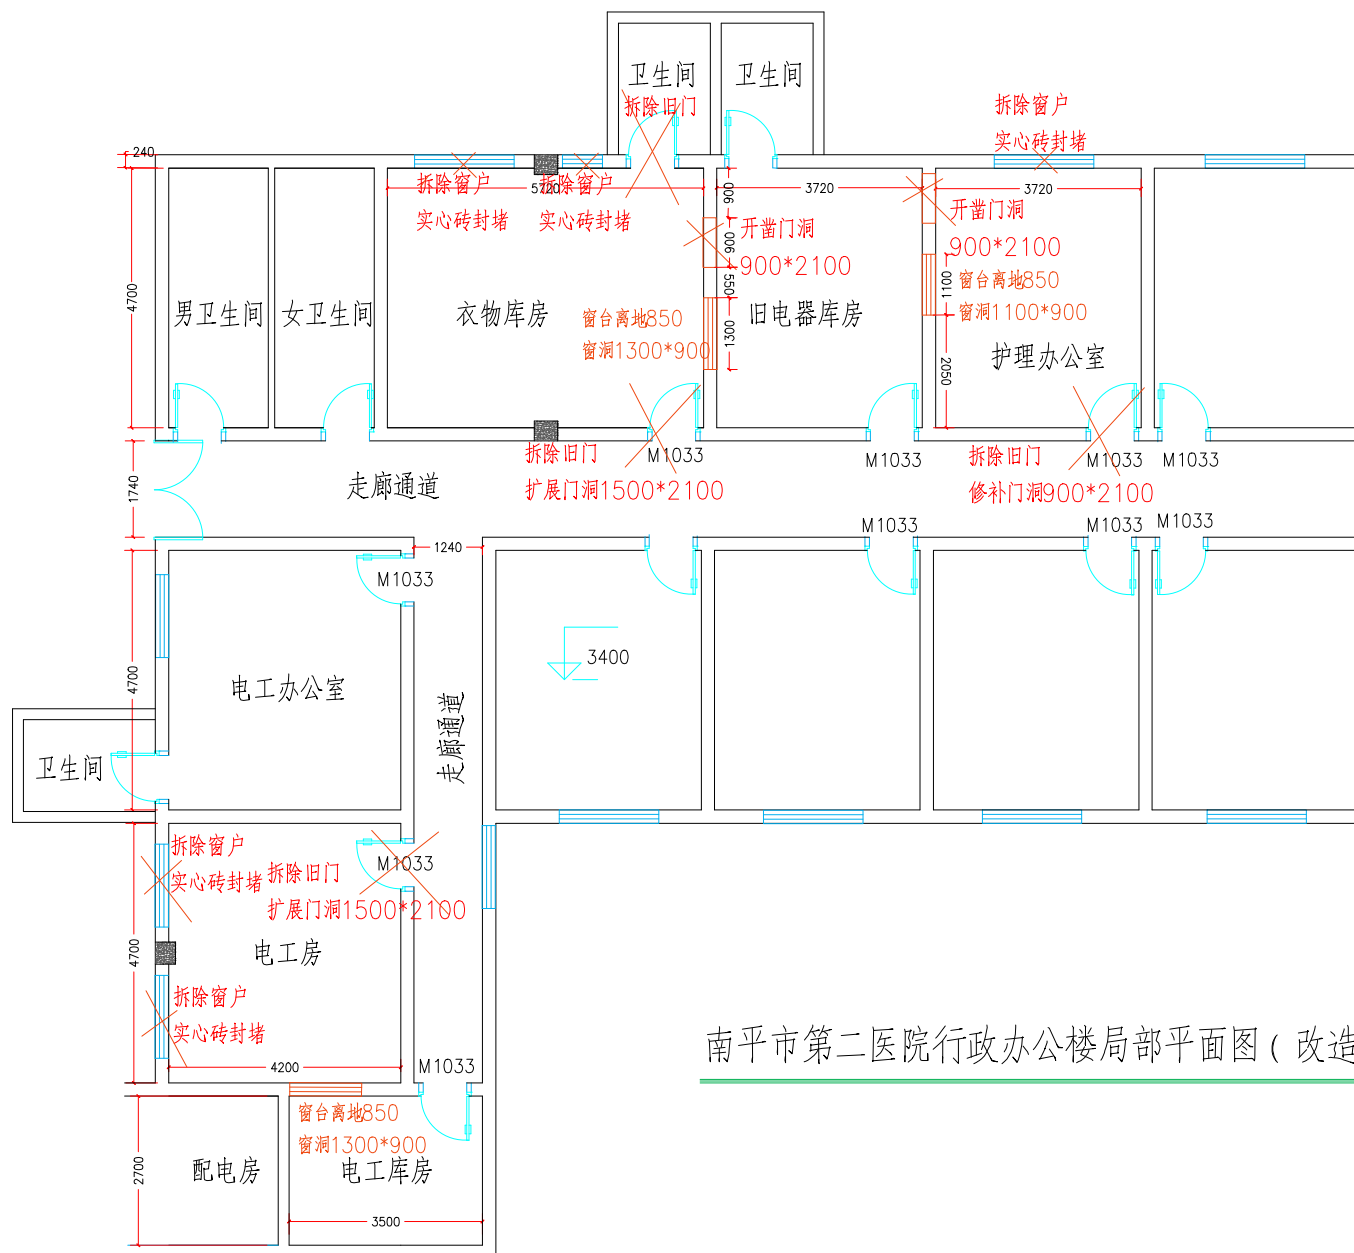

南平市第二医院行政办公楼局部平面图 (改造拆补图)

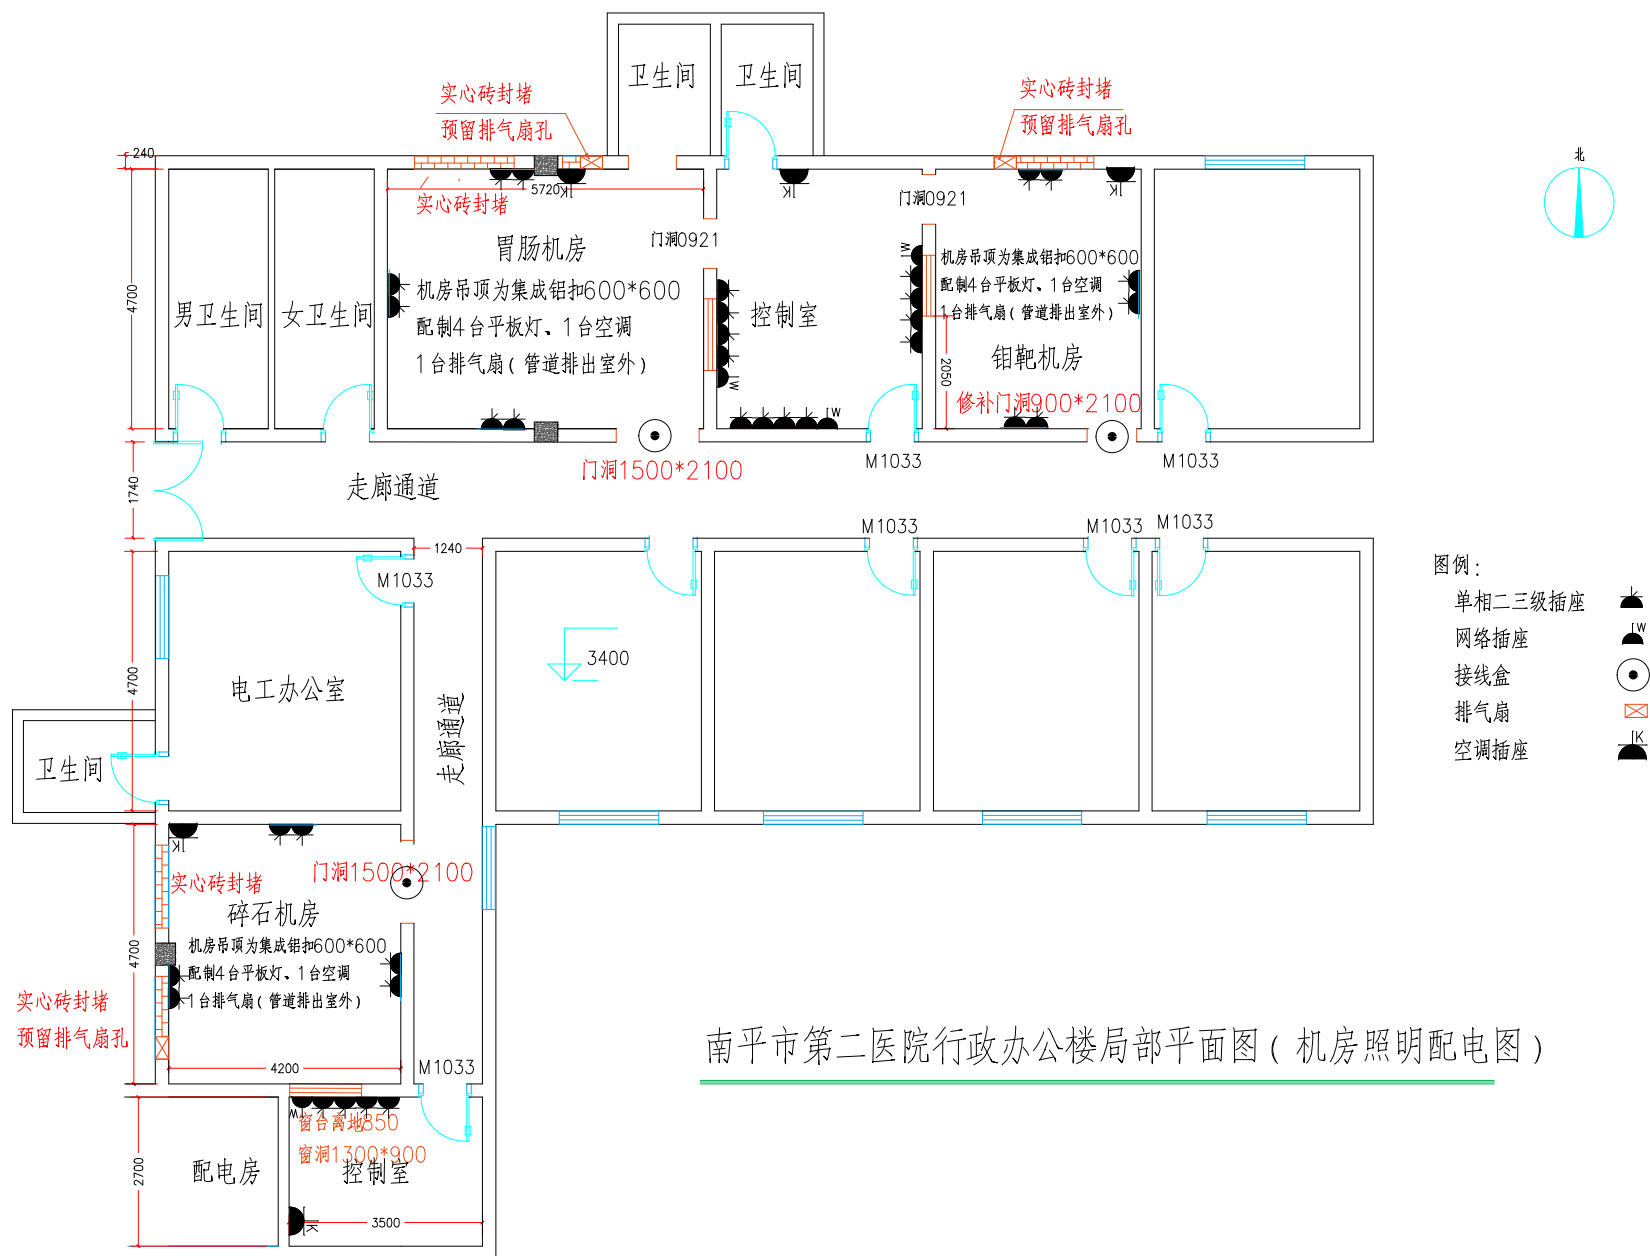

南平市第二医院行政办公楼局部平面图(机房照明配电图)

